LOCATION MAP

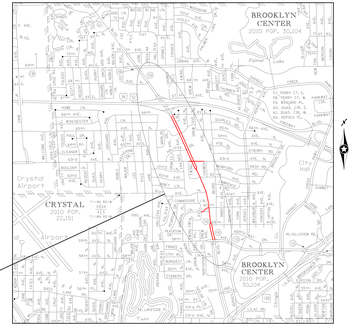
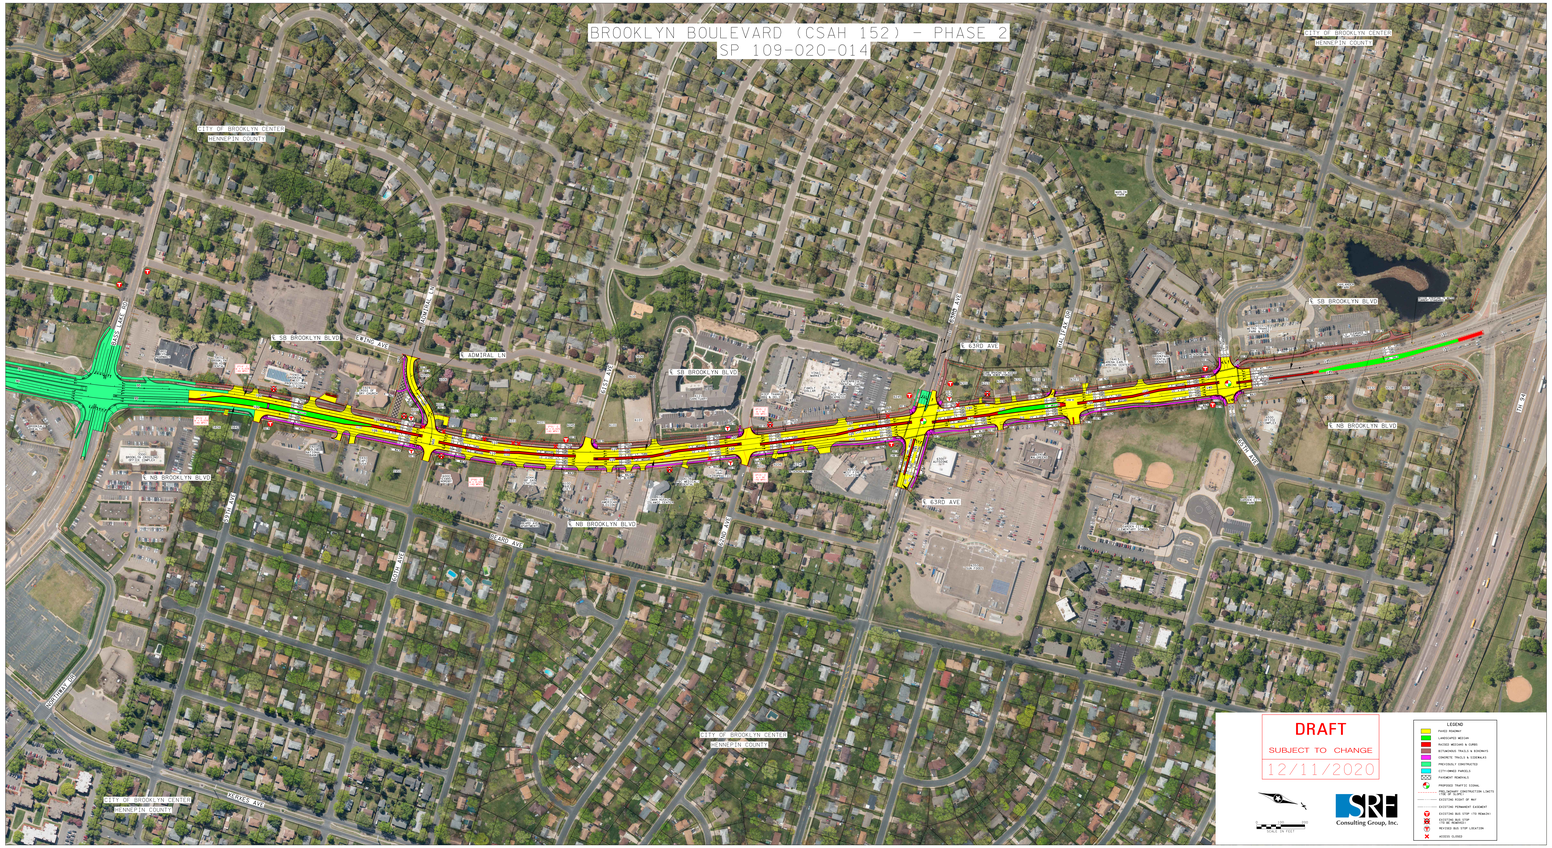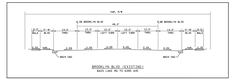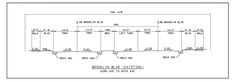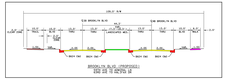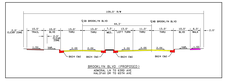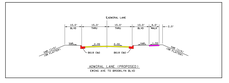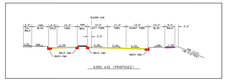
BROOKLYN BOULEVARD (CSAH 152) – PHASE 2
SP 109-020-014